


ZEICHENERKLÄRUNG

Trinkwasserleitung:			
	bestehende Trinkwasserleitung (Stadt TBB)		Auflassung der bestehenden Wasserleitung
	geplante Reinwasserleitung		Unterflurhydrant (neben d. Rohr)
	geplanter Streckenschieber		Be- und Entlüftungsventil
	geplanter Anschlussschieber		bestehende Rohwasserleitung (WVMT/TBB)
	bestehende Reinwasserleitung (WVMT/TBB)		Bestehender RW-Kanal
	Bestehender MW-Kanal		Bestehender RW-Kanal
	Bestehender MW-Kanal		Heizkanal
Fremdleitungen:			
	Telekommunikation		Gasleitung
	Stromleitung MS		Stromleitung NS
	Stromleitung BL		Freileitung HS
	Glasfaserkabel		Stromleitung MS
Schutzgebiete			
	Biotope-Fläche		FFH-Gebiete
Sonstiges:			
	Baufeld		Landesstraße
	Gewässer / Vorflur / Graben		Bundesstraße
	Rohrgrabenprofile		Abbruch Zaunanlage
Hinweise:			
- Die Mindestüberdeckung der Wasserleitung beträgt 1,35 m.			
- Alle Maße sind vor Baubeginn zu prüfen.			
- Die Lage der Versorgungsleitungen sind aus Bestandsplänen übernommen. Die eingezeichneten Trassen weisen lediglich auf das Vorhandensein von Leitungstrassen hin. Diese geben nicht den genauen Verlauf der Leitung bzw. der Anlage wieder und entbinden den Bauunternehmer nicht von der Verpflichtung die genaue Lage der Leitung vor Ort durch Suchschlitze und andere geeignete Maßnahmen festzustellen.			
- Die Baufirma hat sich vor Baubeginn mit den Versorgungsägern in Verbindung zu setzen.			
- Das Kataster wurde vom Auftraggeber zur Verfügung gestellt. Für die Richtigkeit wird keine Haftung übernommen.			
- Die längskraftschlüssigen Verbindungen sind formschlüssig auszubilden.			

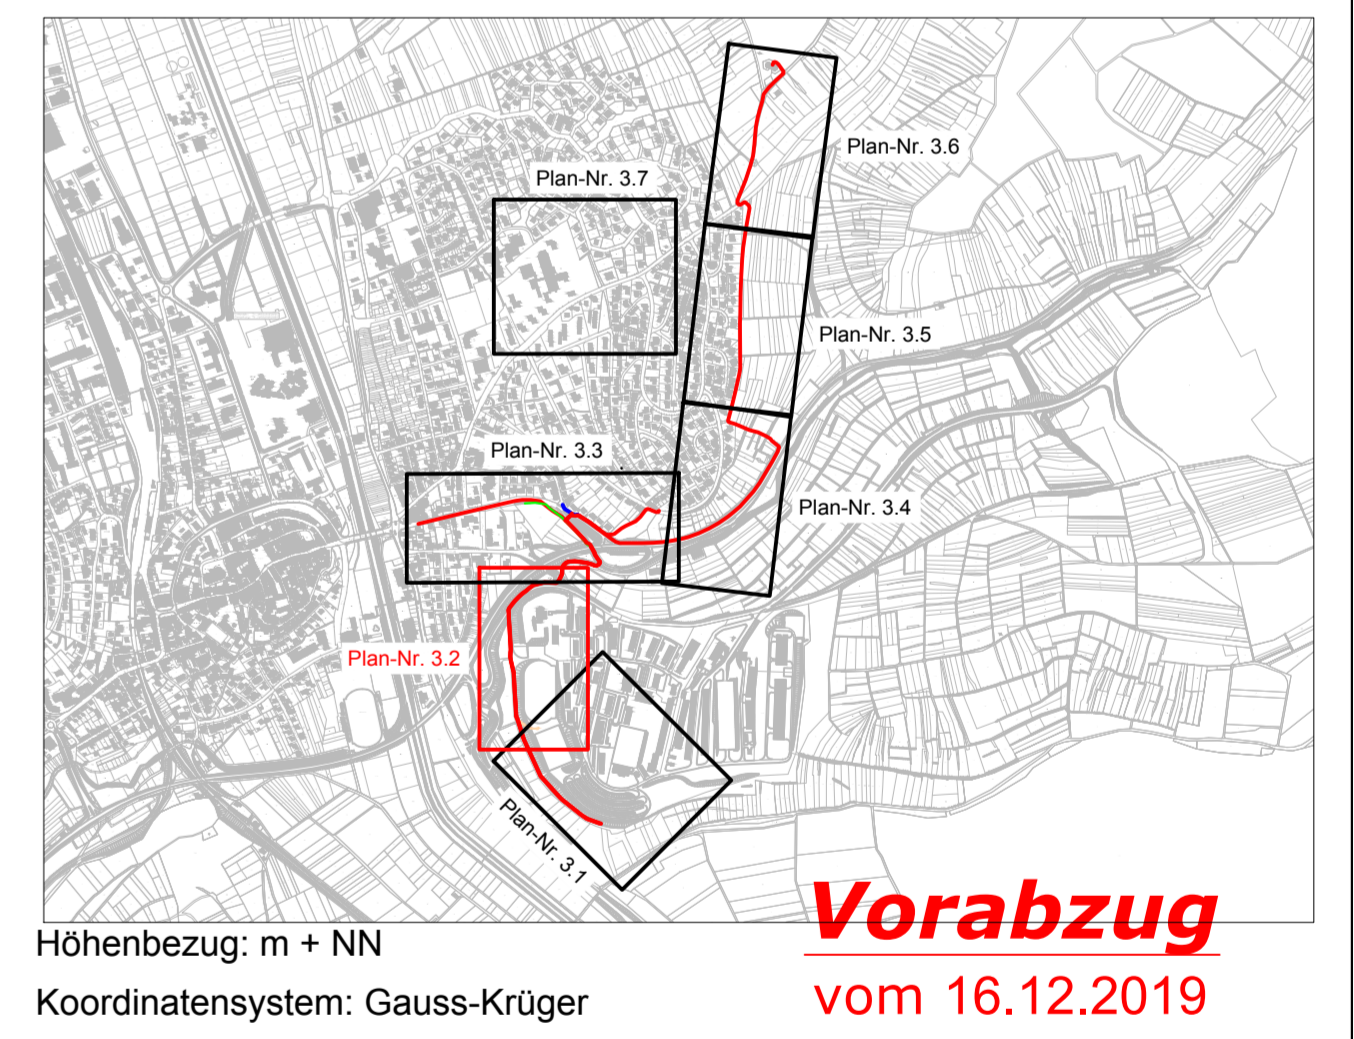

A Anpassung Leitungsstrategie		01.01.2019	Stephan	01.01.2019	Stephan
Nr.	Änderungen	geändert am	Name	geprüft am	Name
Vorhaben: Zweckverband Wasserversorgung Mittlere Tauber Planungsleistungen Roh- und Reinwasserverbund FA04 Tauberbischofsheim - 2018		FA:	FA 04		
Vorhabensträger: Zweckverband Wasserversorgung Mittlere Tauber Landkreis: Main-Tauber-Kreis		Plan-Nr.:	3.2		
Maßstab: Ausführungsplanung		entw.:	Jan. 19	Claudia Stephan	Name
1:500	Lageplan 2	gez.:	Jan. 19	P. Kotschenreuther	Datum
	Strang 4+5+6 (Station 0+300 bis 0+840)	gepr.:	15.02.19		
Entwurfsverfasser: Ingenieurgesellschaft		15.02.2019	(Unterschrift)		
SRP		15.02.2019 (Datum)			
Auftraggeber: Zweckverband Wasserversorgung Mittlere Tauber Landkreis: Main-Tauber-Kreis		kommunaler Auftraggeber:			
wvmt		Stadtauditorien: Marktplatz 2 97814 Tauberbischofsheim			
(Datum)	(Unterschrift)	(Datum)	(Unterschrift)		